
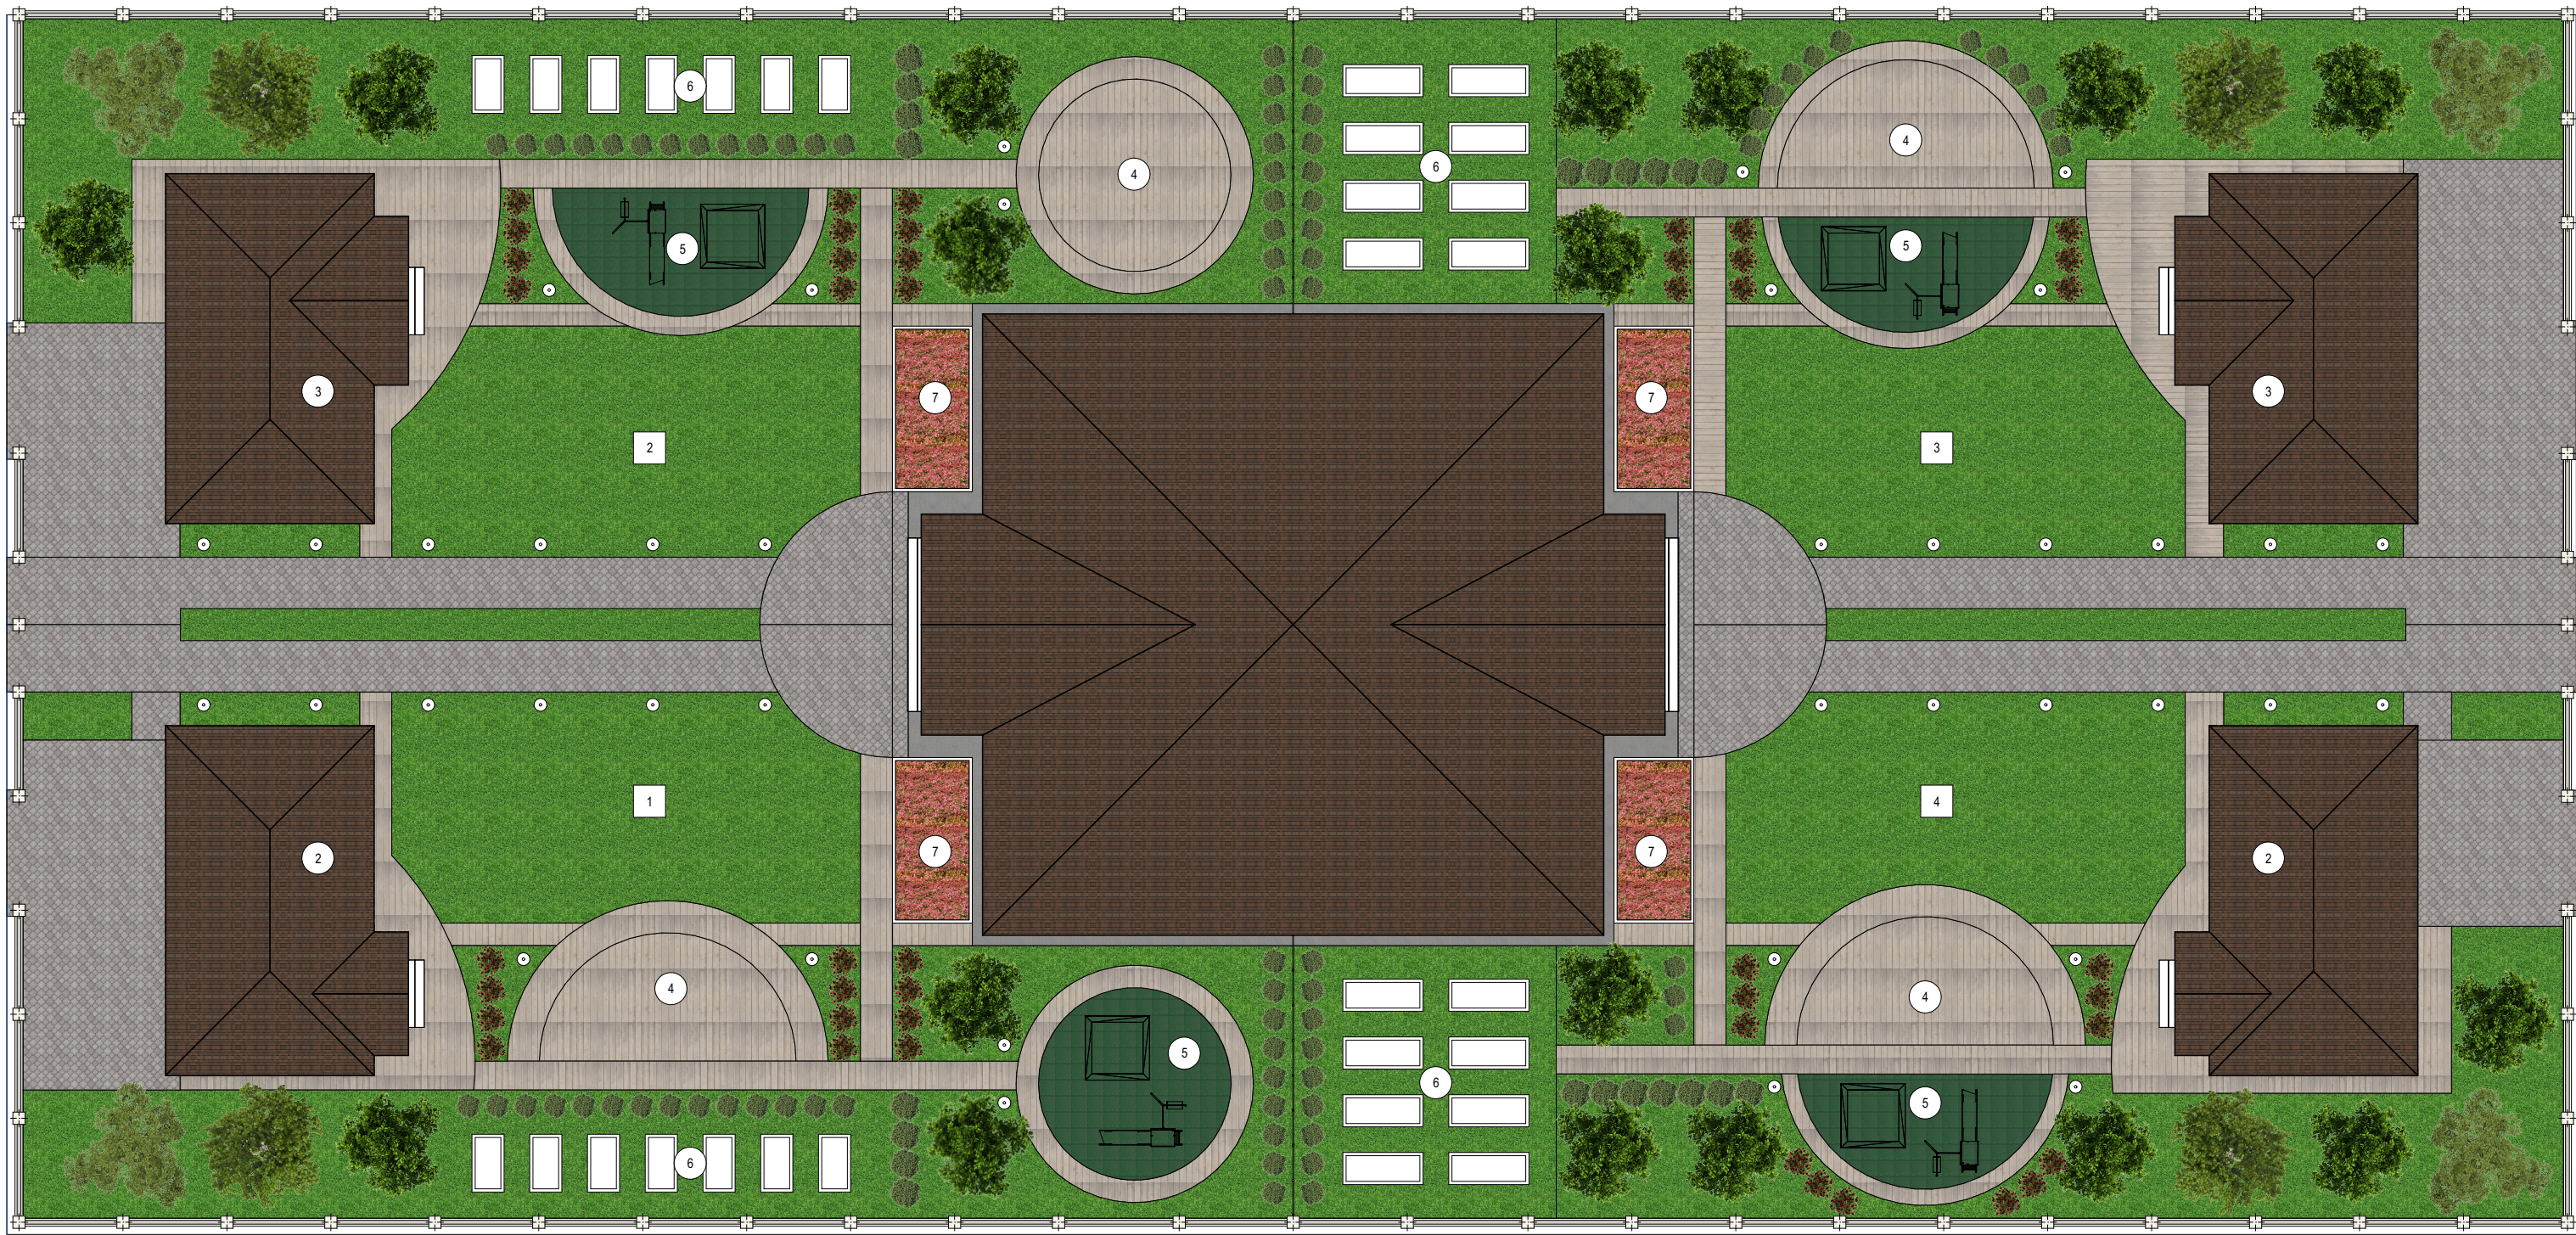


Генеральный план участка № 21 М 1:200

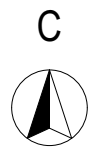

Условные обозначения

- 1 номер участка
- 1 номер здания, сооружения, зоны
- светильник уличный, Н=1,2 м

Примечание: основное освещение участка располагается на столбах и фасадах зданий и сооружений

- 1. Таунхаус на 4 блок-секции
 - 2. Баня с навесом для 2х машин
 - 3. Баня, хозблок и навес для 1 машины
 - 4. Зона барбекю
 - 5. Детская площадка
 - 6. Огород
 - 7. Цветочная клумба
- газон
 - плитка тротуарная
 - террасная доска
 - плитка резиновая
 - бетон (отмостка)
 - мульча
 - цветник

- плодовое дерево
- лиственное дерево
- лиственное дерево
- цветущий куст
- плодовый куст
- декоративный куст

						16.01-Квадрохаус			
						Квадрохаус расположенный на территории ЖСК "Новое Шипицыно" в муниципальном образовании "Шипицынское" Котласского района Архангельской области			
Изм.	Копуч.	Лист	№Док.	Подп.	Дата	Квадрохаус	Стадия	Лист	Листов
Архитектор	Черепанова М.А.						ЭП	05	
						Генеральный план участка № 21 М 1:200		ООО "СИМБИО"	

Ведомость зданий и сооружений										
№	Наименование					Площадь застройки, м²				
						Номер участка				
						21.1	21.2	21.3	21.4	
1	Дом					360				
2	Баня с навесом для 2 машин					62	-	-	62	
3	Баня, хозблок и навес для 1 машины					-	63	63	-	
Ведомость тротуаров, дорожек и площадок										
№	Наименование					Площадь покрытия, м²				
						Номер участка				
						21.1	21.2	21.3	21.4	
1	Газон					291	318	242	252	
2	Плитка тротуарная					152	116	142	127	
3	Террасная доска					109	119	100	109	
4	Плитка резиновая					29	26	22	22	
5	Бетон (отмостка)					19	19	19	19	
6	Мульча					-	-	53	50	
7	Грядки					13	13	20	20	
8	Цветник					13	13	13	13	
9	Зона барбекю					26	29	26	26	
						16.01-Квадрохаус				
						Квадрохаус расположенный на территории ЖСК "Новое Шипицыно" в муниципальном образовании "Шипицынское" Котласского района Архангельской области				
Изм.	Коп.уч.	Лист	№Док.	Подп.	Дата					
						Квадрохаус		Стадия	Лист	Листов
Архитектор		Черепанова М.А.						ЭП	06	
						Ведомость зданий и сооружений. Ведомость тротуаров, дорожек и площадок.		ООО "СИМБИО"		