


						<b>16.01-Квадрохаус</b>			
						Квадрохаус расположенный на территории ЖСК "Новое Шипицыно" в муниципальном образовании "Шипицынское" Котласского района Архангельской области			
Изм.	Копуч.	Лист	№Док.	Подп.	Дата				
						Квадрохаус	Стадия	Лист	Листов
							ЭП	24	
						План 1 этажа	ООО "СИМБИО"		

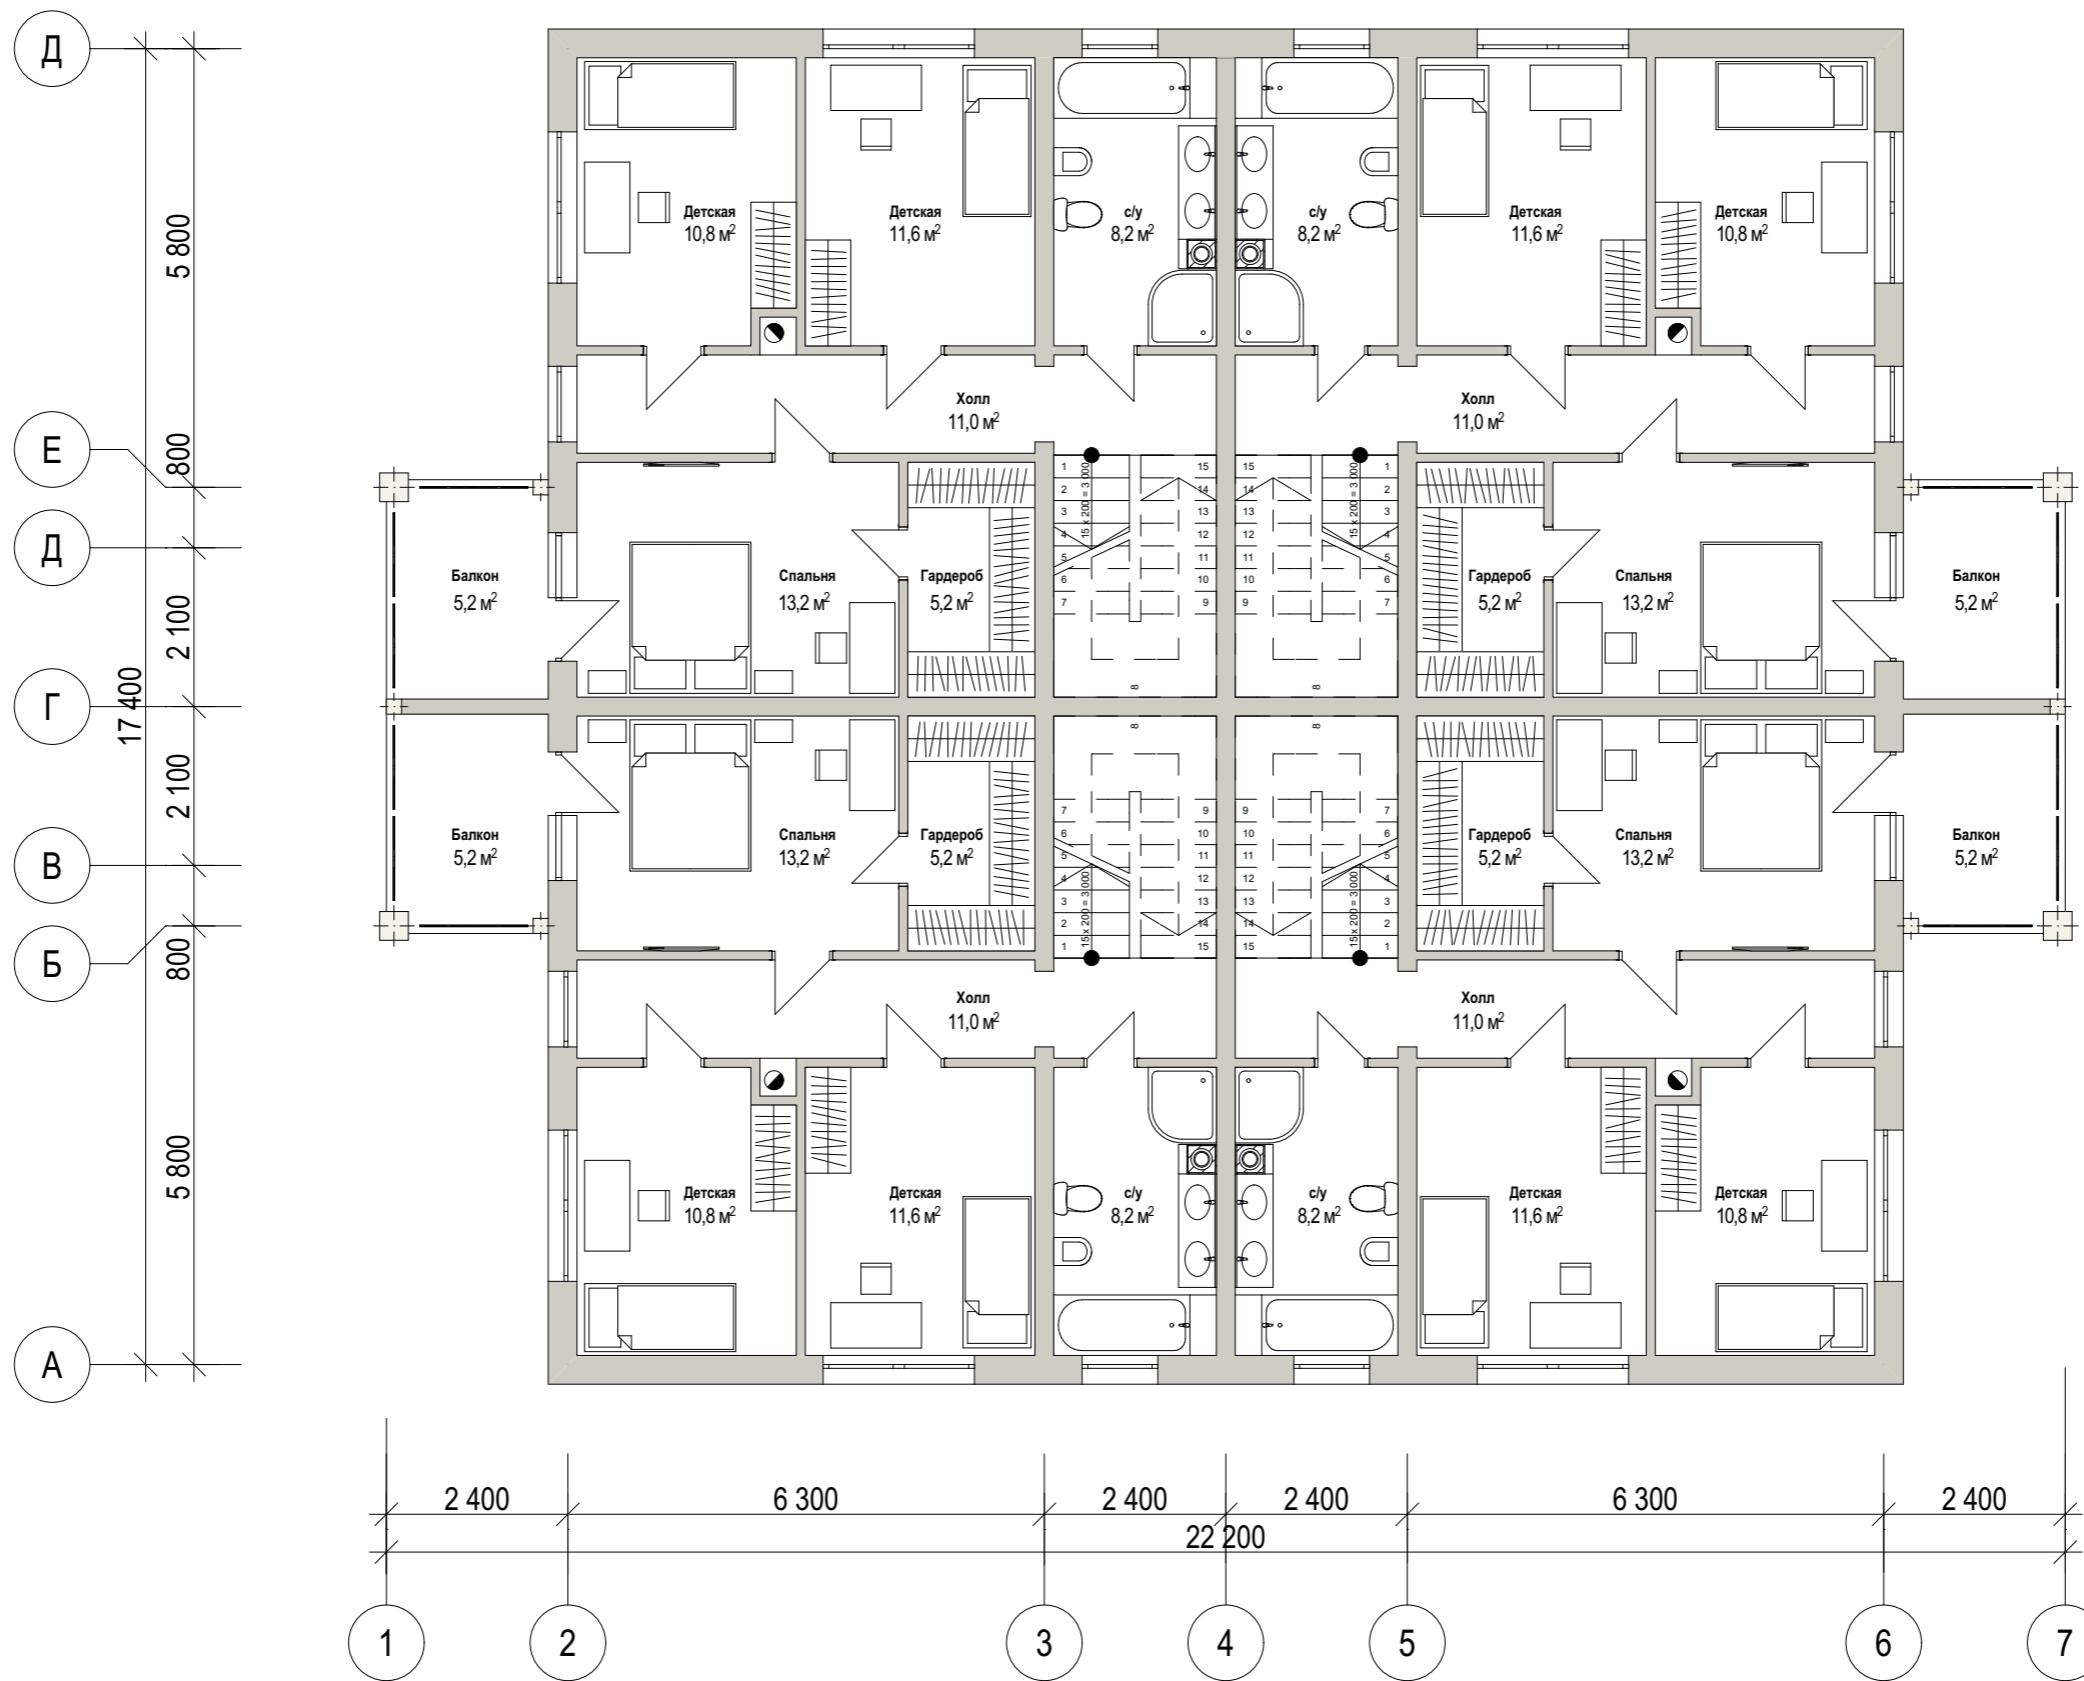

						<b>16.01-Квадрохаус</b>		
						Квадрохаус расположенный на территории ЖСК "Новое Шипицыно" в муниципальном образовании "Шипицынское" Котласского района Архангельской области		
Изм.	Копуч.	Лист	№Док.	Подп.	Дата			Стадия
								Лист
						Квадрохаус		Листов
						План 2 этажа		ЭП
						ООО "СИМБИО"		25